


Schemat wraz z zaznaczeniem miejsca przyłączenia oraz miejsca rozgraniczenia własności

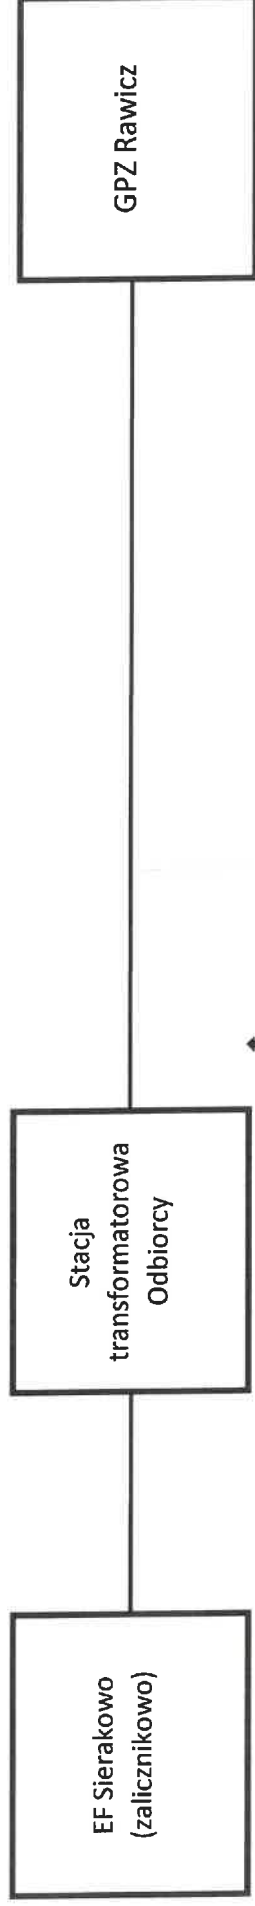

Granica stron: Zaciski na głowicy kablowej SN w polu SN-15 kV nr 18 w sekcji II GPZ Rawicz w kierunku instalacji podmiotu przyłączanego (stacja K-100). Głowica kablowa na majątku i w eksploatacji podmiotu przyłączanego