


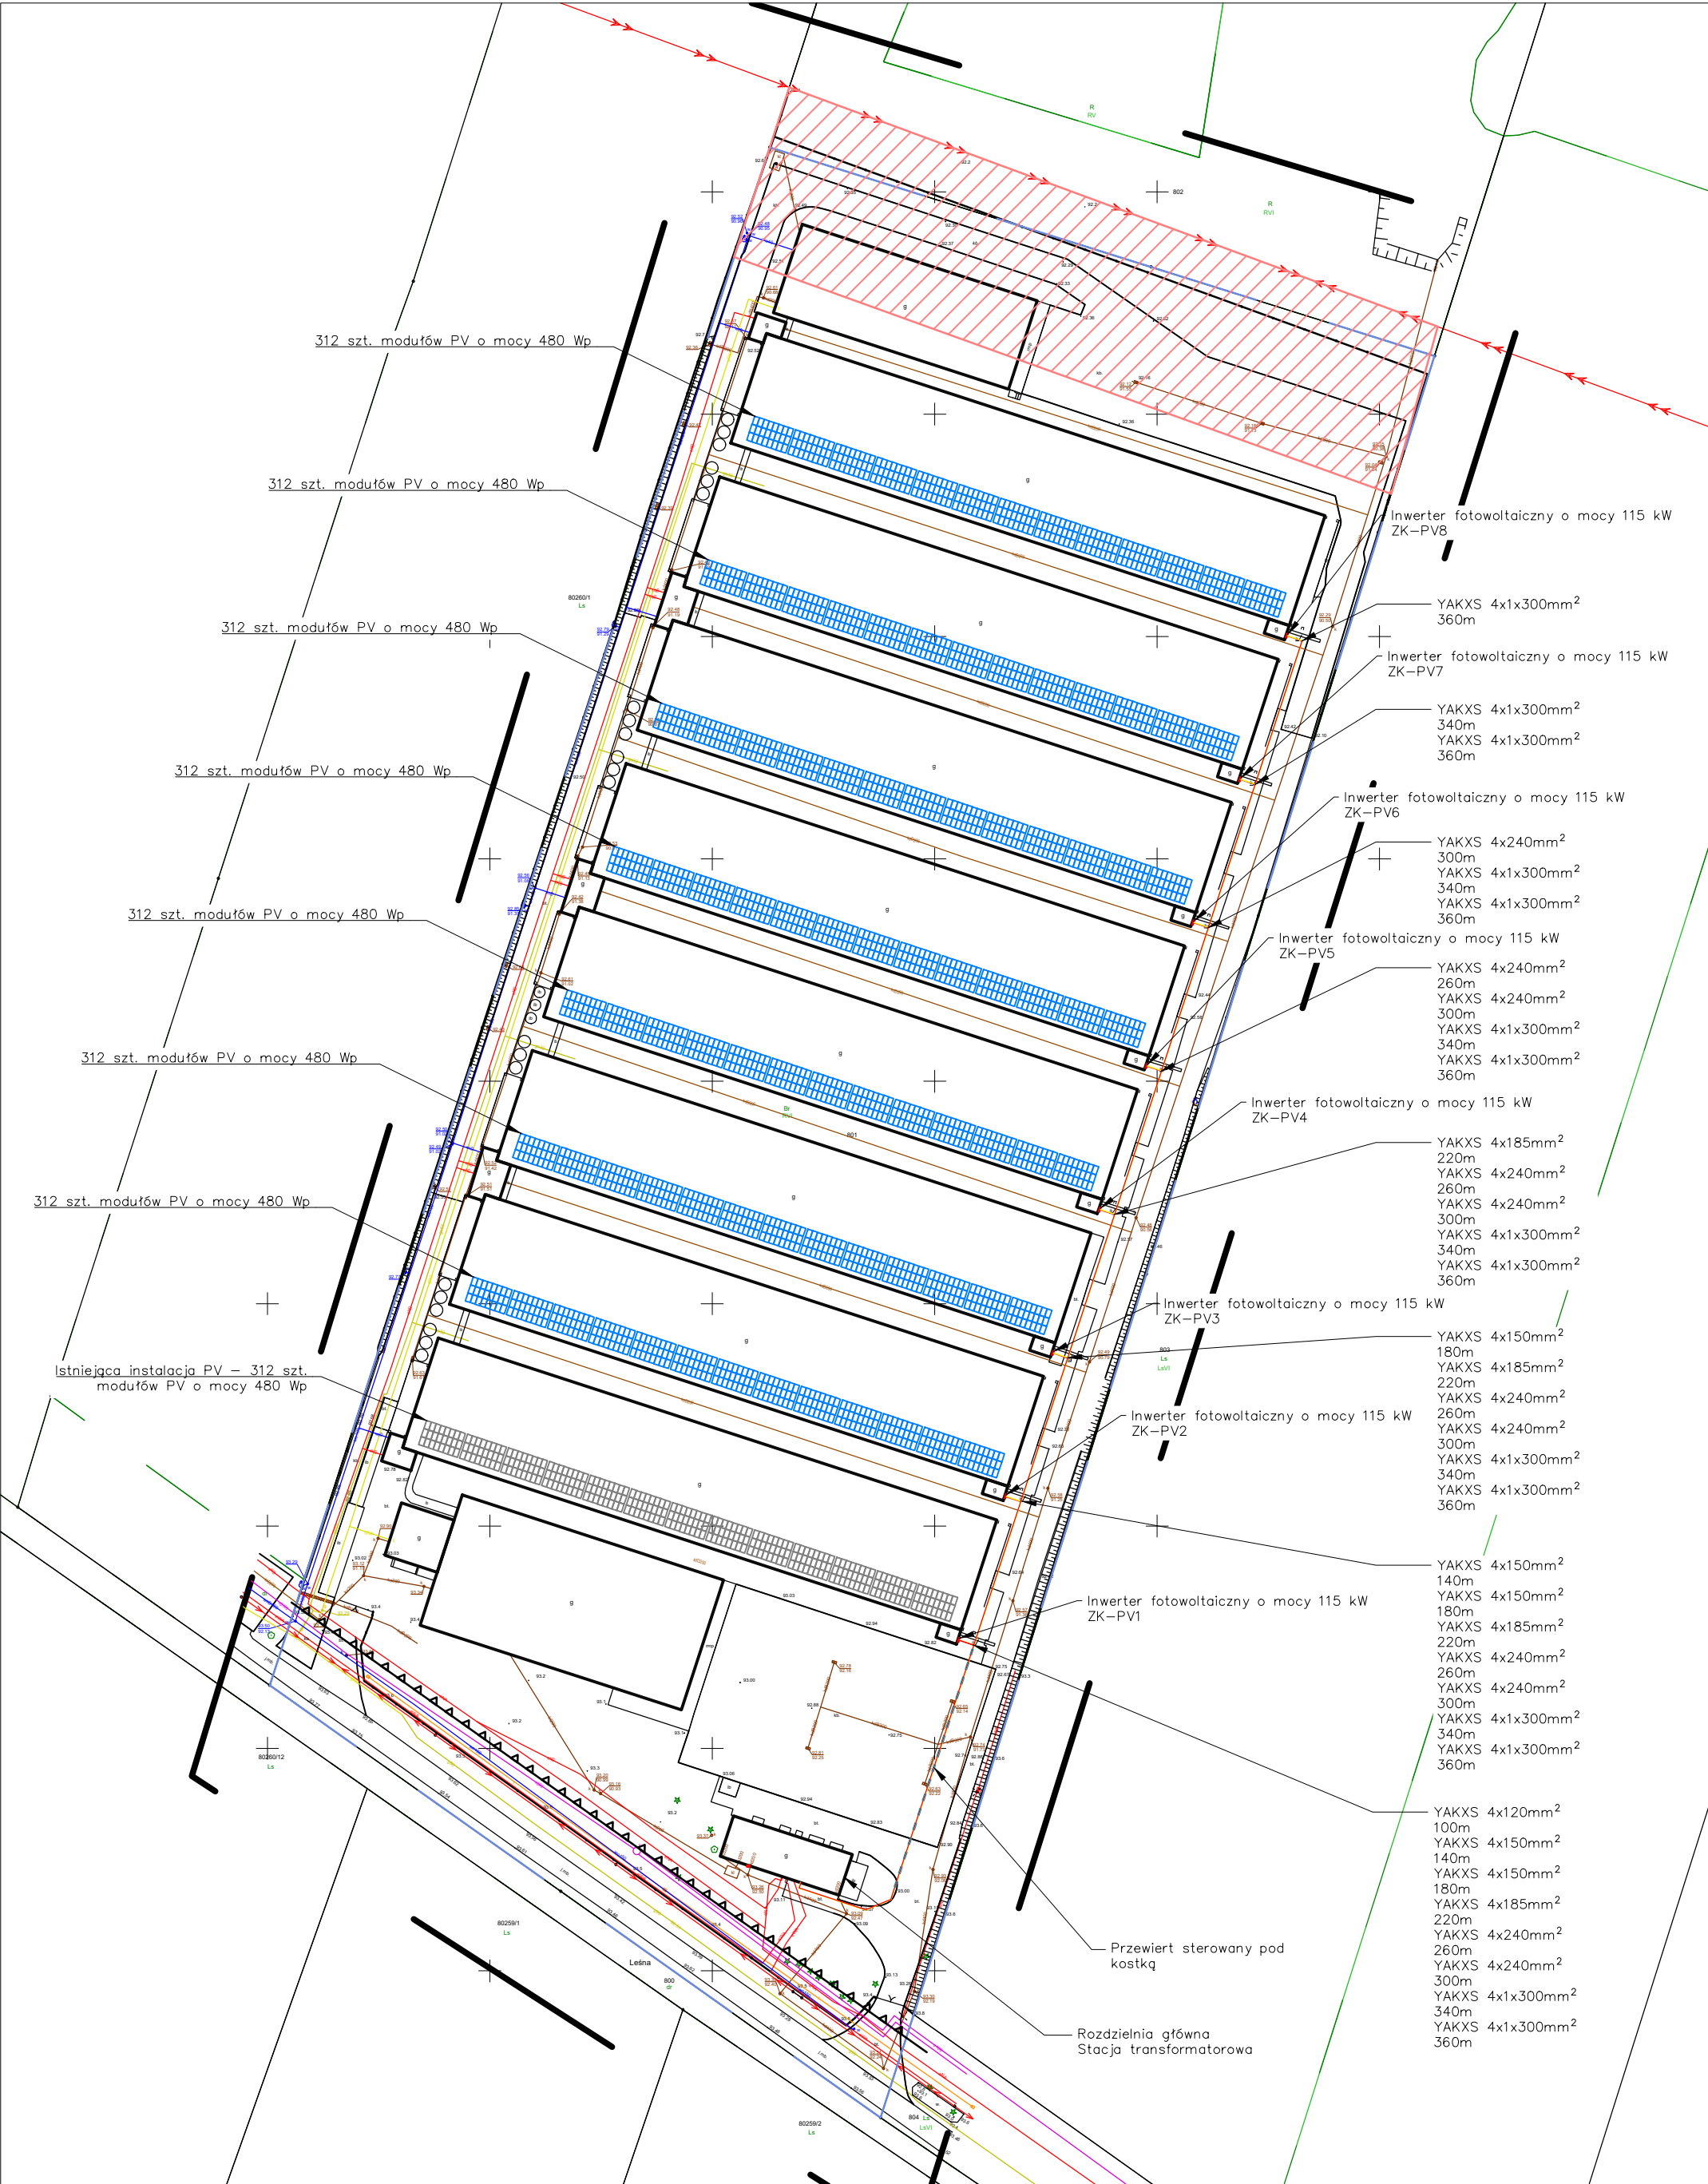

Wariant	Duszniki	Projekt rozmieszczenia instalacji fotowoltaicznej PV Duszniki o mocy 1,198 MWp		Nazwa obiektu:	Ferma Duszniki
Data	02.2026			Numer działki:	801, obręb Duszniki
Opracował:	mgr inż. Dominik Bielecki	Liczba i rodzaj modułów fotowoltaicznych	2496 szt. modułów PV o mocy 480 Wp	Jednostka projektowa 	
Sprawdził:	mgr inż. Paweł Wabiszczewicz	Liczba i rodzaj falowników	8 szt. Inwerterów fotowoltaicznych o mocy 115 kW		